


Residential building Layout  
General Arrangement Floor Plan. 2nd Level. B2

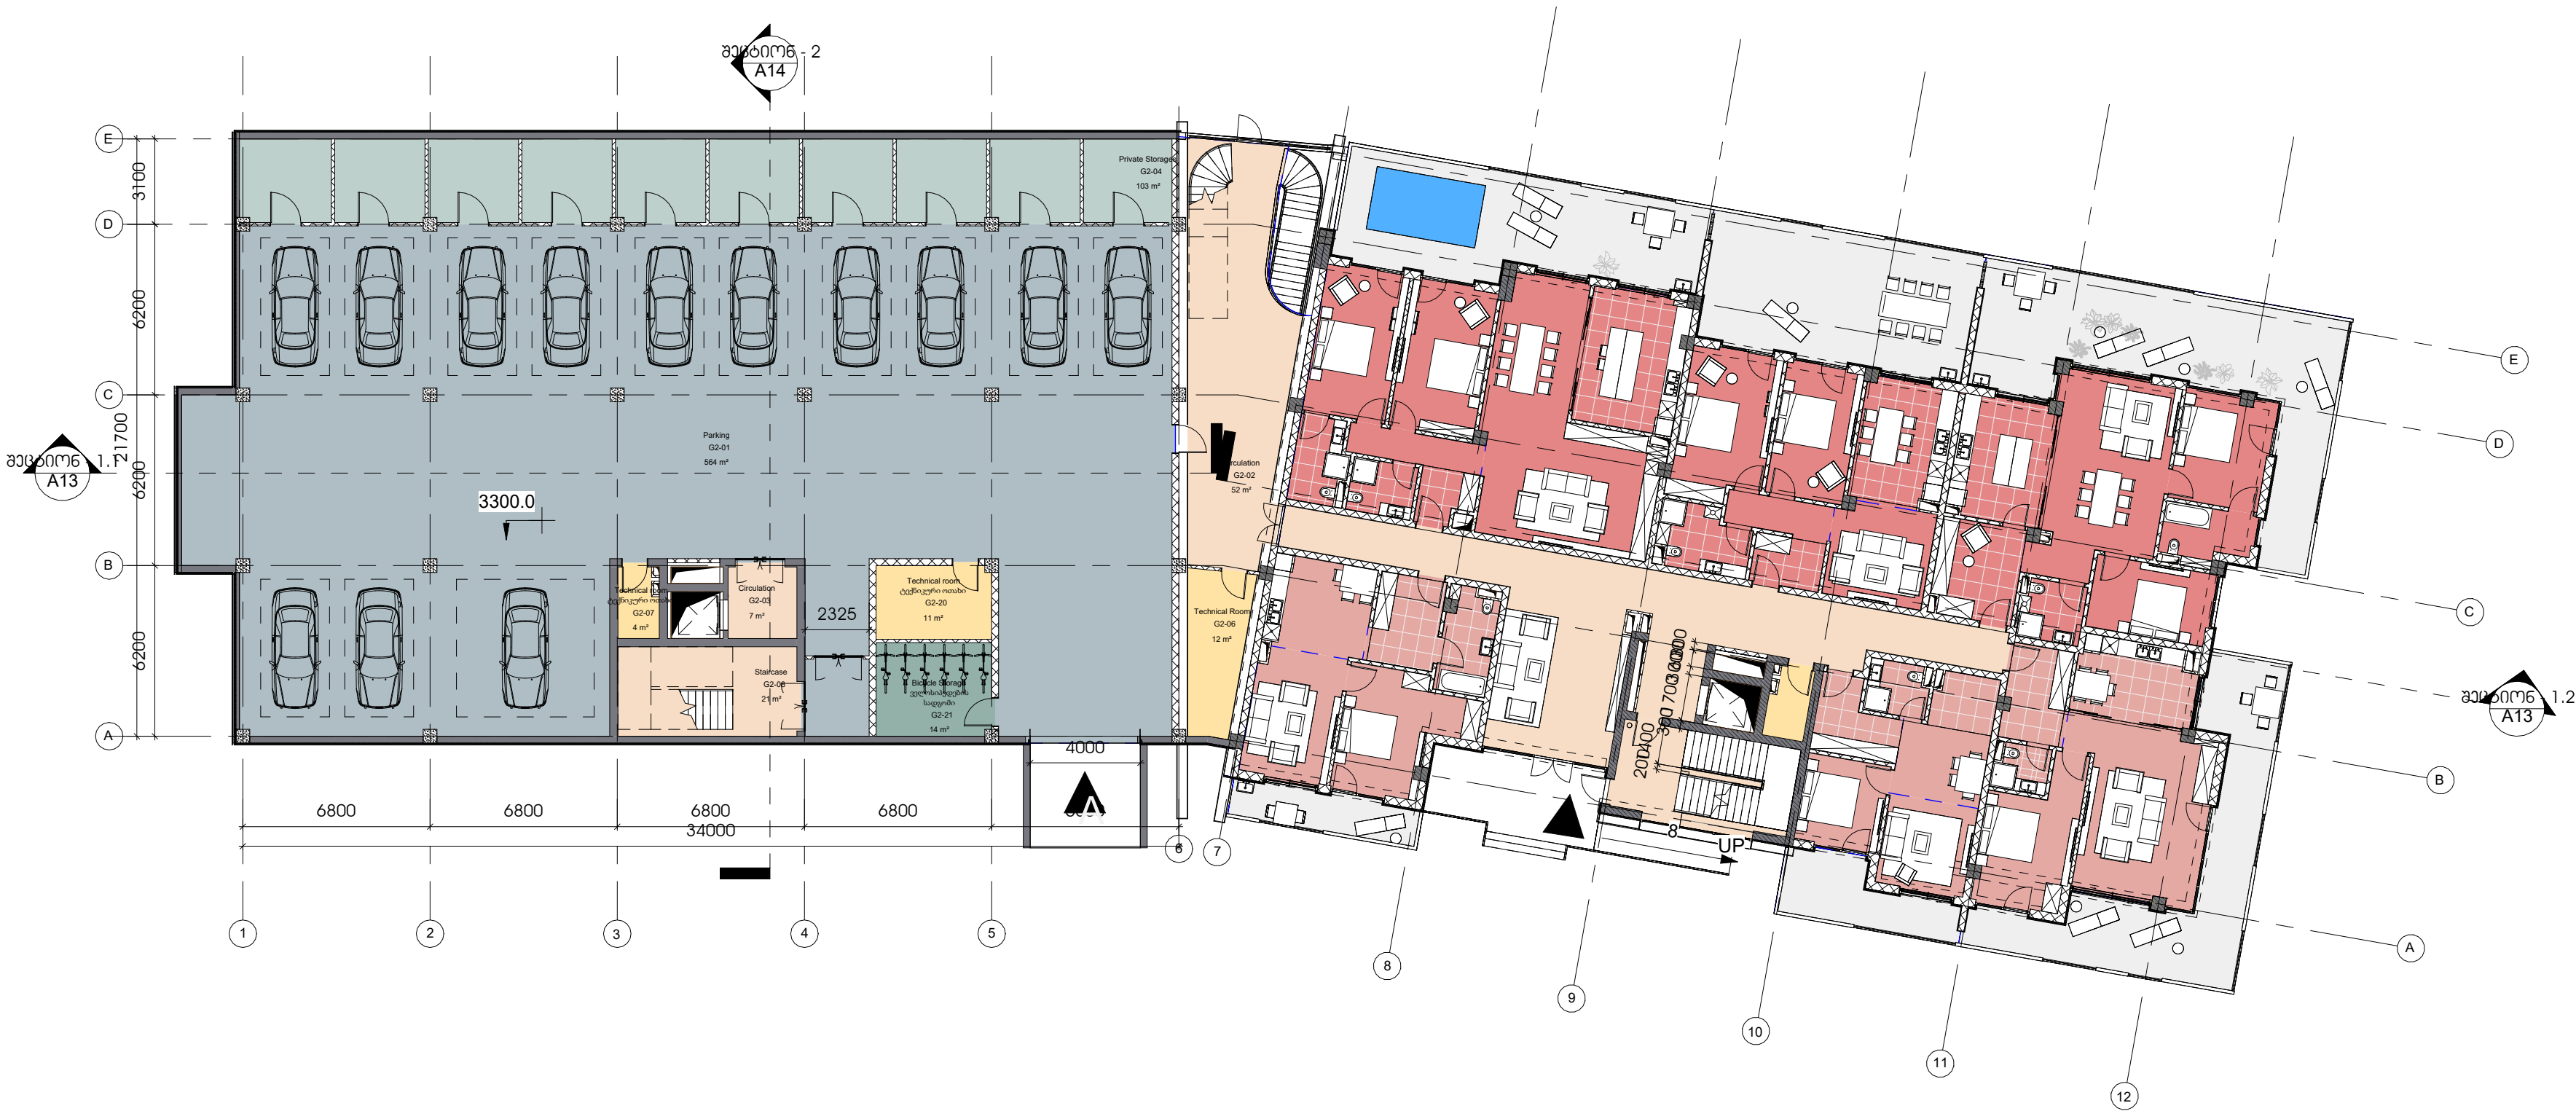

შპს "არტსტუდიო პროექტი"  
Artstudio Project Ltd  
#3 Z.Sakandelidze Str. 0179 Tbilisi, Georgia  
T +995 32.915254  
info@artstudio.ge

ARTSTUDIO  
PROJECT

სტრუქტურული ნაწილის აკონსულტანტი  
**Structural Consultant**  
Cubicon  
T +995 591 116 444  
info@cubicon.ge  
www.cubicon.ge

CUBICON

მშენებლის აკონსულტანტი  
**MEP Consultant**  
Meppers  
T +995 32 2 23 48 48  
info@meppers.com  
meppers.com

meppers

სანაპირო უსაფრთხოების აკონსულტანტი  
**FLS Consultant**  
შპს "დინი გრუპი"  
Dc group LTD  
T +995 577 77 65 26  
dcgroup2018.info@gmail.com

ლანდშაფტის დიზაინტი  
**Landscape Design**  
Openfabric  
T +31(0)6 193 079 38  
open@openfabric.eu  
www.openfabric.eu

Openfabric

კლიენტი  
**CLIENT**  
თბილისი ჰილსი  
Tbilisi Hills  
T +995 577 402 402  
+995 599 999 904  
sales@tbilisihills.com  
www.tbilisihills.com

Tbilisi Hills

შენიშვნები  
**NOTES:**

პროექტის სახელწოდება  
**PROJECT NAME**  
THREE RESIDENTIAL BUILDINGS  
AND COMMERCIAL BUILDING IN  
TBILISI HILLS

პროექტის მდებარეობა  
**PROJECT LOCATION**  
თბილისი ჰილსი გოლფი და რეზიდენციები,  
კრწანისი, თბილისი, საქართველო.  
TBILISI HILLS GOLF AND RESIDENCES,  
KRITSANISI, TBILISI, GEORGIA.

ფაზა  
**PHASE**  
სამშენებლო  
<SD> SCHEMATIC

სექტორი  
**SECTOR**  
სამშენებლო  
RESIDENTIAL

სიტუაციური სკეტი  
**KEY PLAN**

No.	Date	Comment


პროექტის № RFP/2021/19918  
**PROJECT NUMBER**  
თარიღი 18.01.23  
**DATE:**  
დრავა A Khechinashvili  
**DRAWN BY**  
სამშენებლო G Sulaberidze  
**CHECKED BY**

სათაური  
**TITLE**

Page number 32

A2

Residential building Layout  
General Arrangement Floor Plan. 3rd Level. B2

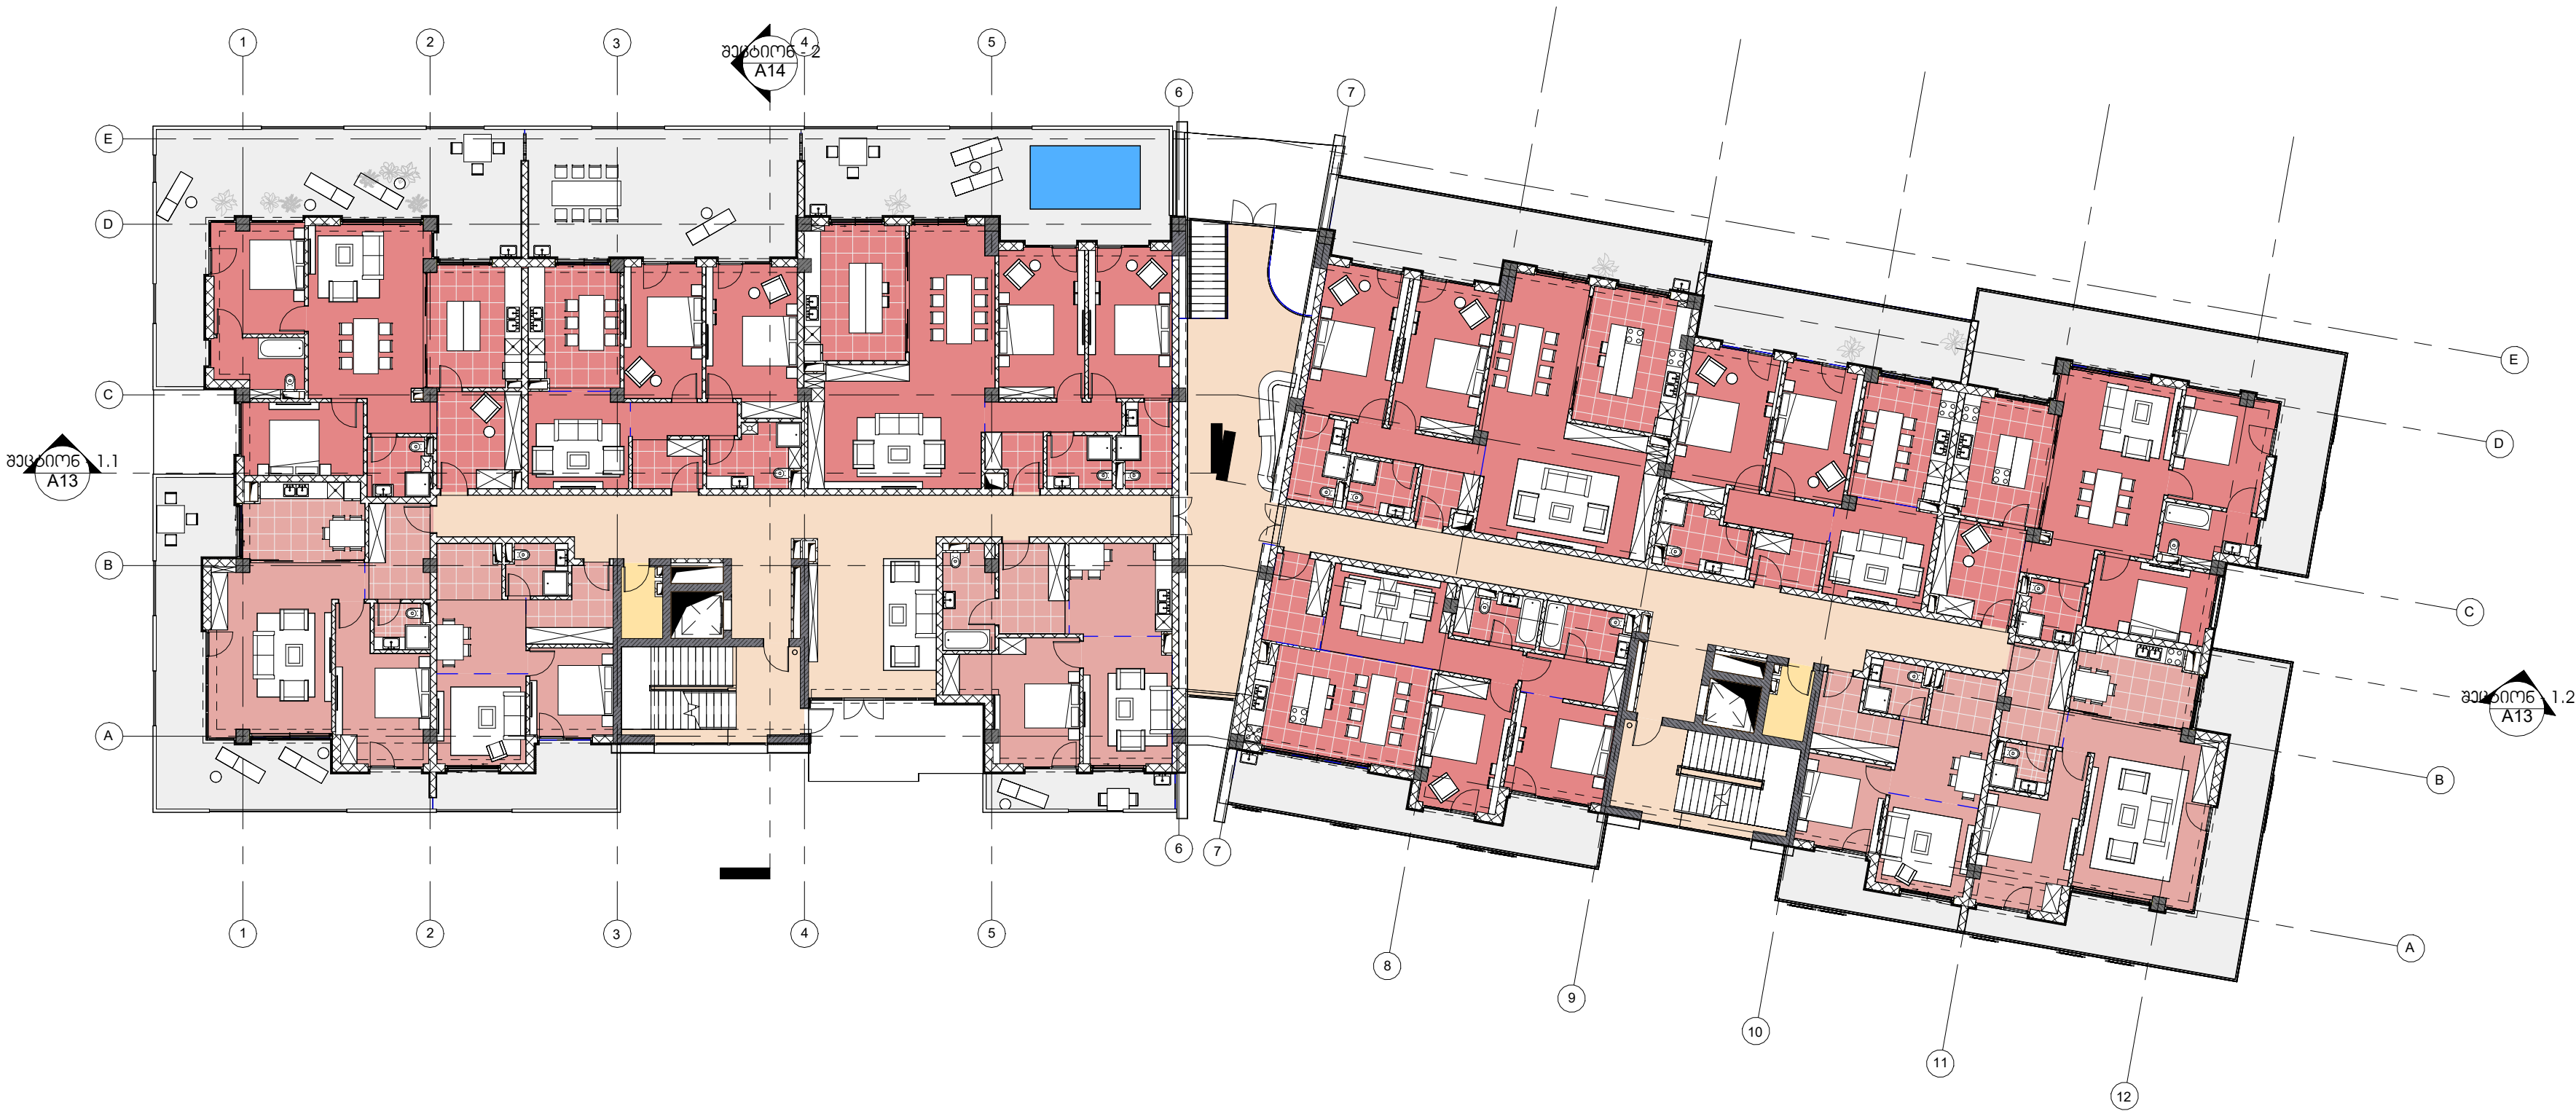

შპს "არტსტუდიო პროექტი"  
Artstudio Project Ltd  
#3 Z.Sakandelidze Str. 0179 Tbilisi, Georgia  
T +995 32.915254  
info@artstudio.ge



სტრუქტურული ნაშრომის ავტორი  
**Structural Consultant**  
Cubicon  
T +995 591 116 444  
info@cubicon.ge  
www.cubicon.ge



მშენებლის ავტორი  
**MEP Consultant**  
Meppers  
T +995 32 2 23 48 48  
info@meppers.com  
meppers.com



სახანძრო უსაფრთხოების ავტორი  
**FLS Consultant**  
შპს "დინი გრუპი"  
Dc group LTD  
T +995 577 77 65 26  
dcgroup2018.info@gmail.com

ლანდშაფტის დიზაინი  
**Landscape Design**  
Openfabric  
T +31(0)6 193 079 38  
open@openfabric.eu  
www.openfabric.eu



კლიენტი  
**CLIENT**  
თბილისი ჰილსი  
Tbilisi Hills  
T +995 577 402 402  
+995 599 999 904  
sales@tbilisihills.com  
www.tbilisihills.com



შენიშვნები  
**NOTES:**

პროექტის სახელწოდება  
**PROJECT NAME**  
THREE RESIDENTIAL BUILDINGS  
AND COMMERCIAL BUILDING IN  
TBILISI HILLS

პროექტის მდებარეობა  
**PROJECT LOCATION**  
თბილისი ჰილსი გოლფი და რეზიდენციები,  
კრწანისი, თბილისი, საქართველო.  
TBILISI HILLS GOLF AND RESIDENCES,  
KRITSANISI, TBILISI, GEORGIA.

ფაზა  
**PHASE**  
სამშენებლო  
SCHEMATIC  
სექტორი  
**SECTOR**  
სახანძრო  
RESIDENTIAL

სიტუაციური სკეტი  
**KEY PLAN**

No.	Date	Comment

პროექტის №  
**PROJECT NUMBER**  
თარიღი  
**DATE:**  
დამატებული  
**DRAWN BY**  
შეამოწმა  
**CHECKED BY**

სათემატიკო  
**TITLE**



Residential building Layout  
General Arrangement Floor Plan. 4th Level. B2



შპს "არტსტუდიო პროექტი"  
Artstudio Project Ltd  
#3 Z.Sakandelidze Str. 0179 Tbilisi, Georgia  
T +995 32.915254  
info@artstudio.ge



სტრუქტურული ნაწილის პროექტის  
Structural Consultant  
Cubicon  
T +995 591 116 444  
info@cubicon.ge  
www.cubicon.ge



მშენებლის  
MEP Consultant  
Meppers  
T +995 32 2 23 48 48  
info@meppers.com  
meppers.com



საგანმანათლებლო უსაფრთხოების პროექტი  
FLS Consultant  
შპს "დინი გრუპი"  
Dc group LTD  
T +995 577 77 65 26  
dcgroup2018.info@gmail.com

ლანდშაფტის დიზაინი  
Landscape Design  
Openfabric  
T +31(0)6 193 079 38  
open@openfabric.eu  
www.openfabric.eu



კლიენტი  
CLIENT  
თბილისი ჰილსი  
Tbilisi Hills  
T +995 577 402 402  
+995 599 999 904  
sales@tbilishills.com  
www.tbilishills.com



შენიშვნები  
NOTES:

პროექტის სახელწოდება  
PROJECT NAME  
THREE RESIDENTIAL BUILDINGS  
AND COMMERCIAL BUILDING IN  
TBILISI HILLS

პროექტის მდებარეობა  
PROJECT LOCATION  
თბილისი ჰილსი გოლფი და რეზიდენციები,  
კრწანისი, თბილისი, საქართველო.  
TBILISI HILLS GOLF AND RESIDENCES,  
KRITSANISI, TBILISI, GEORGIA.

ფაზა  
PHASE  
სამშენებლო  
"SD" SCHEMATIC  
სექტორი  
SECTOR  
სამშენებლო  
RESIDENTIAL

სიტუაციური სურათი  
KEY PLAN

No.	Date	Comment

პროექტის №  
PROJECT NUMBER  
თარიღი  
DATE  
დამზადებული  
DRAWN BY  
შეამოწმა  
CHECKED BY  
სათაური  
TITLE

RFP/2021/19918

18.01.23

A Khechinashvili

G Sulaberidze


N

N

Residential building Layout  
General Arrangement Floor Plan. 5th Level. B2



N

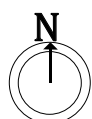

შპს "არტსტუდიო პროექტი"  
Artstudio Project Ltd  
#3 Z.Sakandelidze Str. 0179 Tbilisi, Georgia  
T +995 32.915254  
info@artstudio.ge



სტრუქტურული ინჟინერის კონსულტანტი  
**Structural Consultant**  
Cubicon  
T +995 591 116 444  
info@cubicon.ge  
www.cubicon.ge



მშენებლის კონსულტანტი  
**MEP Consultant**  
Meppers  
T +995 32 2 23 48 48  
info@meppers.com  
meppers.com



სანაშენო უსაფრთხოების კონსულტანტი  
**FLS Consultant**  
შპს "დინი გრუპი"  
Dc group LTD  
T +995 577 77 65 26  
dcgroup2018.info@gmail.com

ლანდშაფტის დიზაინი  
**Landscape Design**  
Openfabric  
T +31(0)6 193 079 38  
open@openfabric.eu  
www.openfabric.eu



კლიენტი  
**CLIENT**  
თბილისი ჰილსი  
Tbilisi Hills  
T +995 577 402 402  
+995 599 999 904  
sales@tbilishills.com  
www.tbilishills.com



შენიშვნები  
**NOTES:**

პროექტის სახელწოდება  
**PROJECT NAME**  
THREE RESIDENTIAL BUILDINGS  
AND COMMERCIAL BUILDING IN  
TBILISI HILLS

უბრუნების მდებარეობა  
**PROJECT LOCATION**  
თბილისი ჰილსი გოლფი და რეზიდენციები,  
კრწანისი, თბილისი, საქართველო.  
TBILISI HILLS GOLF AND RESIDENCES,  
KRTSANISI, TBILISI, GEORGIA.

ფაზა  
**PHASE**  
სამშენობლო  
სექტორი  
**SECTOR**  
<SD> SCHEMATIC  
სამშენობლო  
რეზიდენციური

სიტუაციური სკეტი  
**KEY PLAN**


No.	Date	Comment

პროექტის №  
**PROJECT NUMBER**  
თარიღი  
**DATE:**  
დრავა  
**DRAWN BY**  
შეამოწმა  
**CHECKED BY**

სათემატიკა  
**TITLE**



Residential building Layout  
General Arrangement Floor Plan. 6th Level

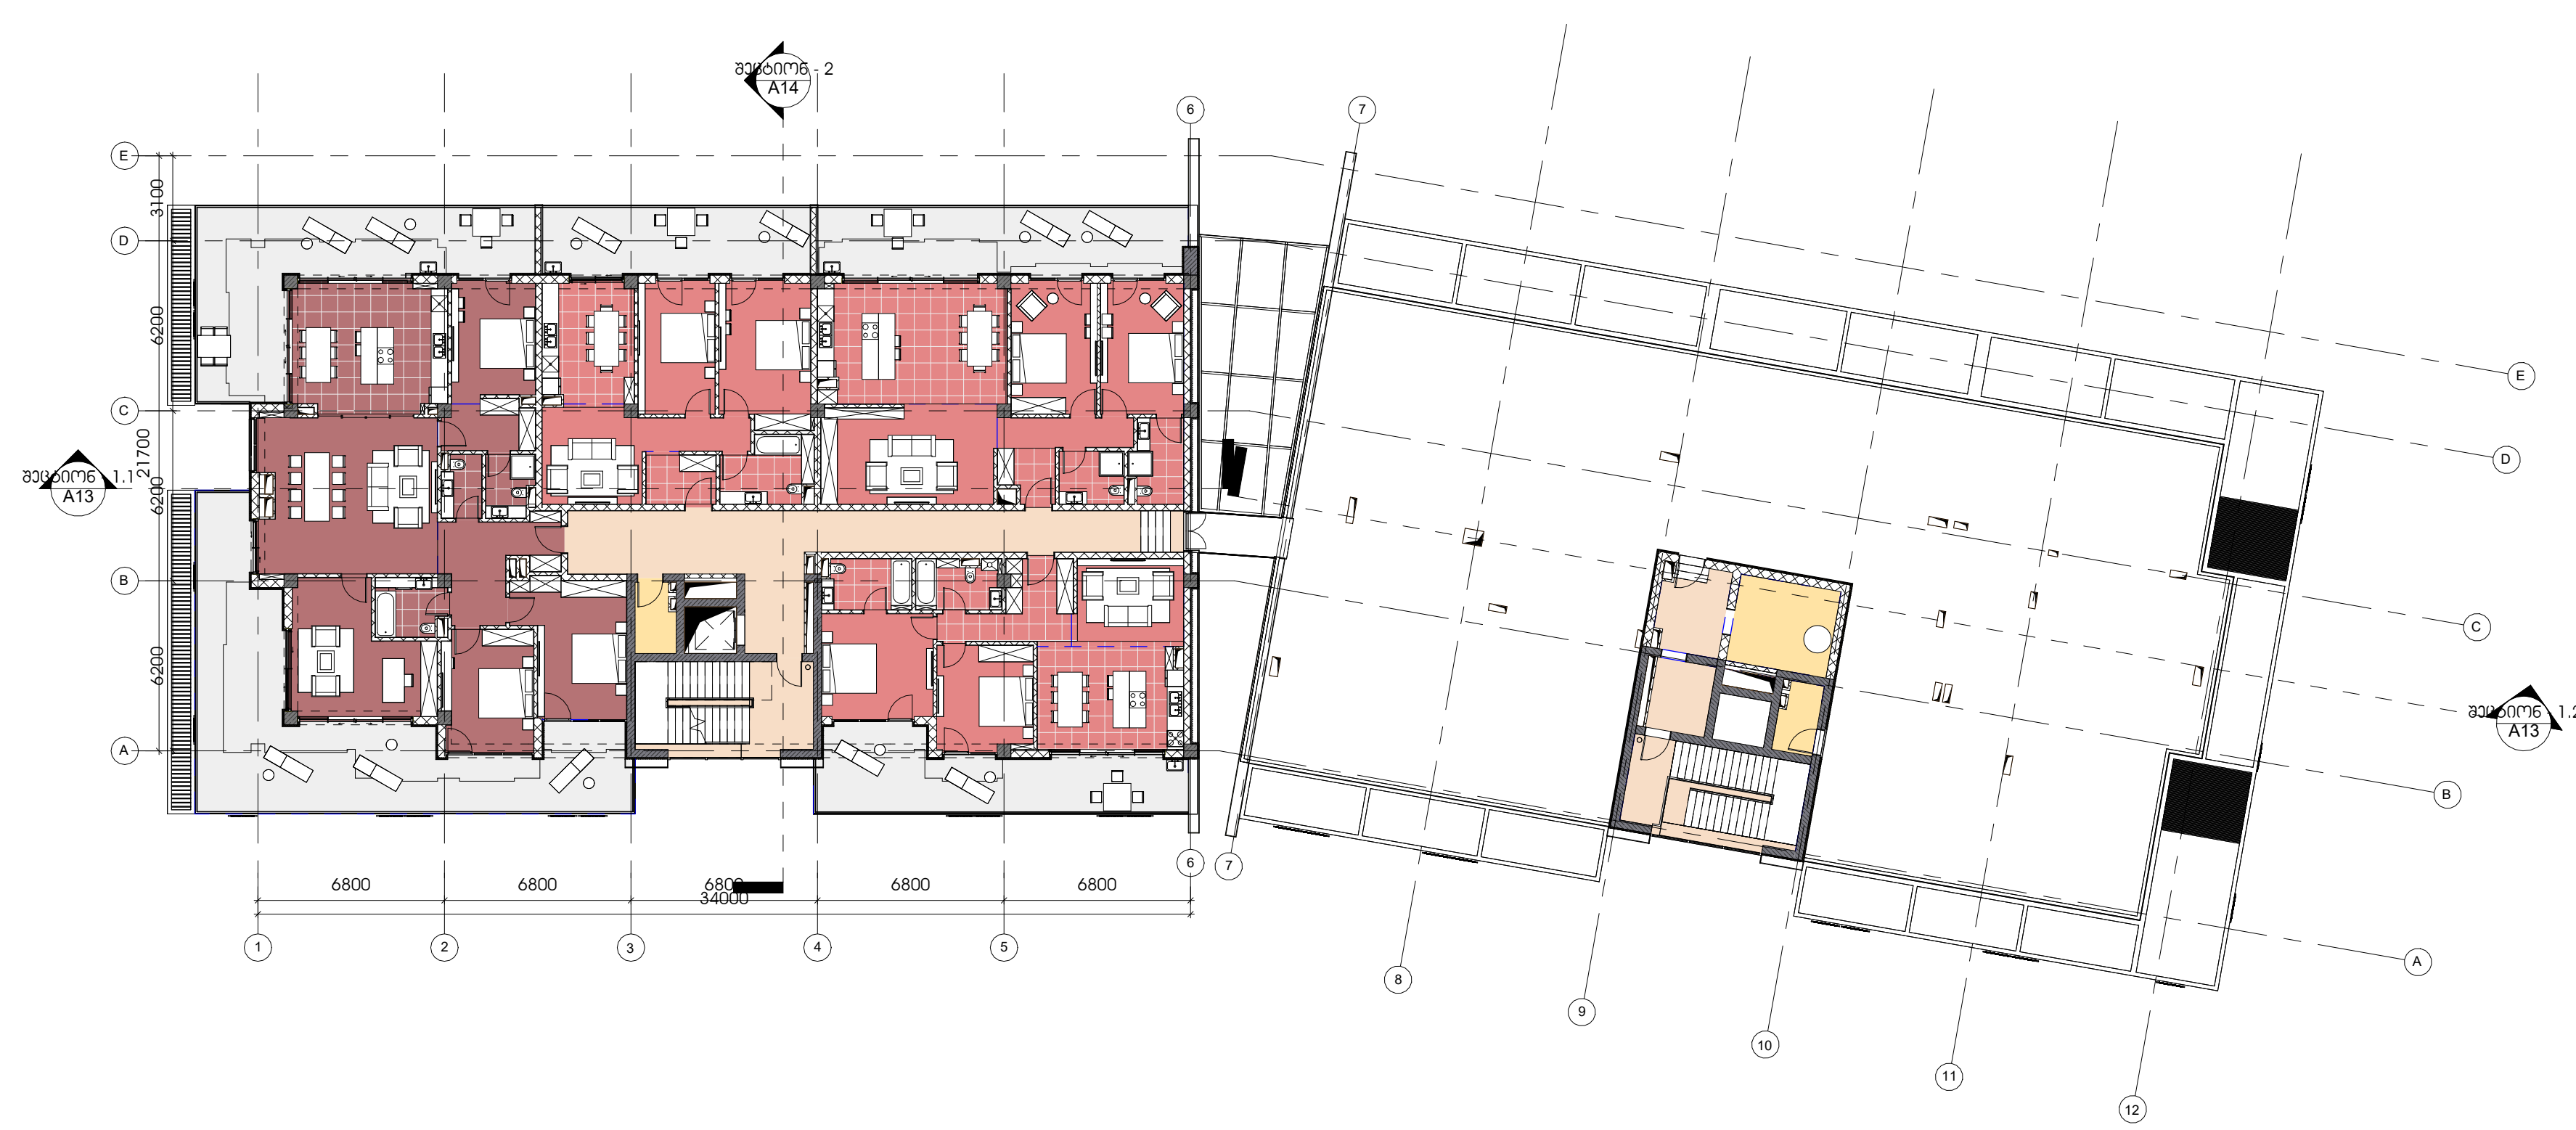

შპს "არტსტუდიო პროექტი"  
Artstudio Project Ltd  
#3 Z.Sakandelidze Str. 0179 Tbilisi, Georgia  
T +995 32.915254  
info@artstudio.ge



სტრუქტურული ნაწილის პრესენტაცია  
**Structural Consultant**  
Cubicon  
T +995 591 116 444  
info@cubicon.ge  
www.cubicon.ge



მშენებლის პრესენტაცია  
**MEP Consultant**  
Meppers  
T +995 32 2 23 48 48  
info@meppers.com  
meppers.com



სანაპირო უსაფრთხოების პრესენტაცია  
**FLS Consultant**  
შპს "დისი გრუპი"  
Dc group LTD  
T +995 577 77 65 26  
dcgroup2018.info@gmail.com

ლანდშაფტის დიზაინი  
**Landscape Design**  
Openfabric  
T +31(0)6 193 079 38  
open@openfabric.eu  
www.openfabric.eu



კლიენტი  
**CLIENT**  
თბილისი ჰილსი  
Tbilisi Hills  
T +995 577 402 402  
+995 599 999 904  
sales@tbilisihills.com  
www.tbilisihills.com



შენიშვნები  
**NOTES:**

პროექტის სახელწოდება  
**PROJECT NAME**  
THREE RESIDENTIAL BUILDINGS  
AND COMMERCIAL BUILDING IN  
TBILISI HILLS

პროექტის მდებარეობა  
**PROJECT LOCATION**  
თბილისი ჰილსი გოლფი და რეზიდენციები,  
კრწანისი, თბილისი, საქართველო.  
TBILISI HILLS GOLF AND RESIDENCES,  
KRISTANISI, TBILISI, GEORGIA.

ფაზა  
**PHASE**  
სამშენებლო  
სექტორი  
**SECTOR**  
<SD> SCHEMATIC  
სამშენებლო  
რეზიდენციები  
**RESIDENTIAL**

სიტუაციური სკეტი  
**KEY PLAN**

No.	Date	Comment

პროექტის №  
**PROJECT NUMBER**  
თარიღი  
**DATE:**  
დრავა  
**DRAWN BY**  
შეამოწმა  
**CHECKED BY**

RFP/2021/19918

18.01.23

A Khechinashvili

G Sulaberidze

სათაური  
**TITLE**